



DE ZILK
P J Warmerdamstraat 22

Vraagprijs
€ 685.000,- k.k.

Fantastisch gezinshuis!

Volledig gemoderniseerde hoekwoning



**Keijser &
Drieman**
NVM MAKELAARS

023 532 1516 | haarlem@keijserdrieman.nl
www.keijserdrieman.nl

Kenmerken & specificaties



Bouwjaar:
ca. 1960

Soort:
eengezinswoning

kamers:
7

Inhoud:
ca. 575 m³

Woonoppervlakte:
ca. 152 m²

Perceeloppervlakte:
316 m²

Gebouwgebonden buitenruimte:
ca. 4 m²

Externe bergruimte:
ca. 8 m²

Energie label
B

Omschrijving

Ben je op zoek naar een ruime eengezinswoning met een heerlijk grote tuin en de mogelijkheid voor werken aan huis? Kom dan eens kijken bij deze volledig gemoderniseerde en zo te betrekken eengezinswoning.

Deze prachtige hoekwoning is in de afgelopen jaren door de huidige eigenaren uitgebouwd en volledig gemoderniseerd. De riante woonkamer is voorzien van 2 erkers die voor extra licht en ruimte zorgen. In de uitbouw bevindt zich een moderne en zeer complete woonkeuken met groot kookeiland en er is een praktische, volledig ingerichte bijkeuken met o.a. aansluitingen voor de wasmachine en droger. Ook tuinliefhebbers kunnen hier hun hart ophalen. Door de openslaande deuren is de tuin echt een verlengstuk van de woonkamer en er is volop ruimte om te spelen, tuinieren, barbecueën of van de zon te genieten. 's Ochtends op het terras of tot in de late uurtjes onder de veranda. Op de verdiepingen zijn er 4 goede slaapkamers en een moderne badkamer. De 5e slaapkamer bevindt zich in de studio / gastenverblijf in de tuin, maar deze kan je ook gebruiken voor een kantoor of praktijk aan huis.

Je vindt dit prachtige familiehuis op een leuke locatie midden in het dorp. De basisschool, sportverenigingen en de nieuwe supermarkt liggen op loopafstand. De Zilk is rustig gelegen aan de rand van de Amsterdamse Waterleidingduinen in het hart van de Duin- en Bollenstreek. Met de fiets sta je binnen een kwartier op het strand en door de centrale ligging zijn steden als Haarlem, Leiden of Amsterdam goed en snel bereikbaar met de auto of het OV.

De verkopers vertellen je graag zelf waarom het hier zo fijn wonen is: Met veel plezier hebben we hier de afgelopen 15 jaar gewoond. Ooit voor de fijne plek midden in het dorp gevallen en door de jaren heen verder aangepast naar onze wensen. We hebben genoten van onze grote tuin vol fruitbomen en het bijgebouw, eerst ons thuishkantoor en nu een heerlijke slaapkamer voor een van onze kinderen. Het dorp ligt fantastisch nabij het strand, de zee en de duinen, dit maakt dit tot een heerlijke plek om op te groeien en te wonen. Wij zijn als gezin toe aan een volgende stap en gaan een stukje groter wonen. Maar gelukkig blijven wij wel in het dorp.

Indeling:

Begane grond: voortuin en eigen oprit, entree, vestibule met meterkast en garderobe, hal met trap, modern toilet en toegang tot de ruime woonkamer (ca. 7.45x3.45m) voorzien van 2 erkers, bijkeuken voorzien van vaste kasten, wasmachineaansluiting en gootsteen (ca. 4.10x2.20m) aan de achterzijde en prachtige woonkeuken (ca. 3.65x5.25m) aan de achterzijde voorzien van diverse inbouwapparatuur en openslaande deuren naar de achtertuin. Gastenverblijf/studio (ca. 7.05x2.40m) in gebruik als slaapkamer en kantoor, veranda en schuur.

Eerste verdieping: overloop, 2 slaapkamers aan de voorzijde (ca. 3.05x3.50) en (ca. 2.20x2.20m), moderne badkamer (ca. 2.75x2.15m) aan de achterzijde voorzien van ligbad, douche, wastafelmeubel en 2e toilet, 4e slaapkamer (ca. 4.00x3.50m) aan de achterzijde.

Tweede verdieping: overloop, 5e slaapkamer (ca. 3.20x3.60m)

Algemeen:

- bouwjaar ca. 1960;
- perceeloppervlak 316m²;
- woonoppervlakte ca. 152m² (woning ca. 135m² en studio ca. 17m²);
- schuur ca. 8 m²;
- uitgebouwde hoekwoning met 2 erkers en dakkapellen met verhoogde nok;
- instapklaar gezinshuis!;
- verzorgde tuin op het zuidoosten met veranda en achterom;
- parkeerplaats op de eigen oprit;
- energielabel B;
- voorzien van HR++ beglazing, vloer- dak- en gevelisolatie;
- voorzien van 14 zonnepanelen;
- verwarming middels c.v.-installatie (Remeha Avanta bouwjaar 2020);
- aanvaarding in overleg.
















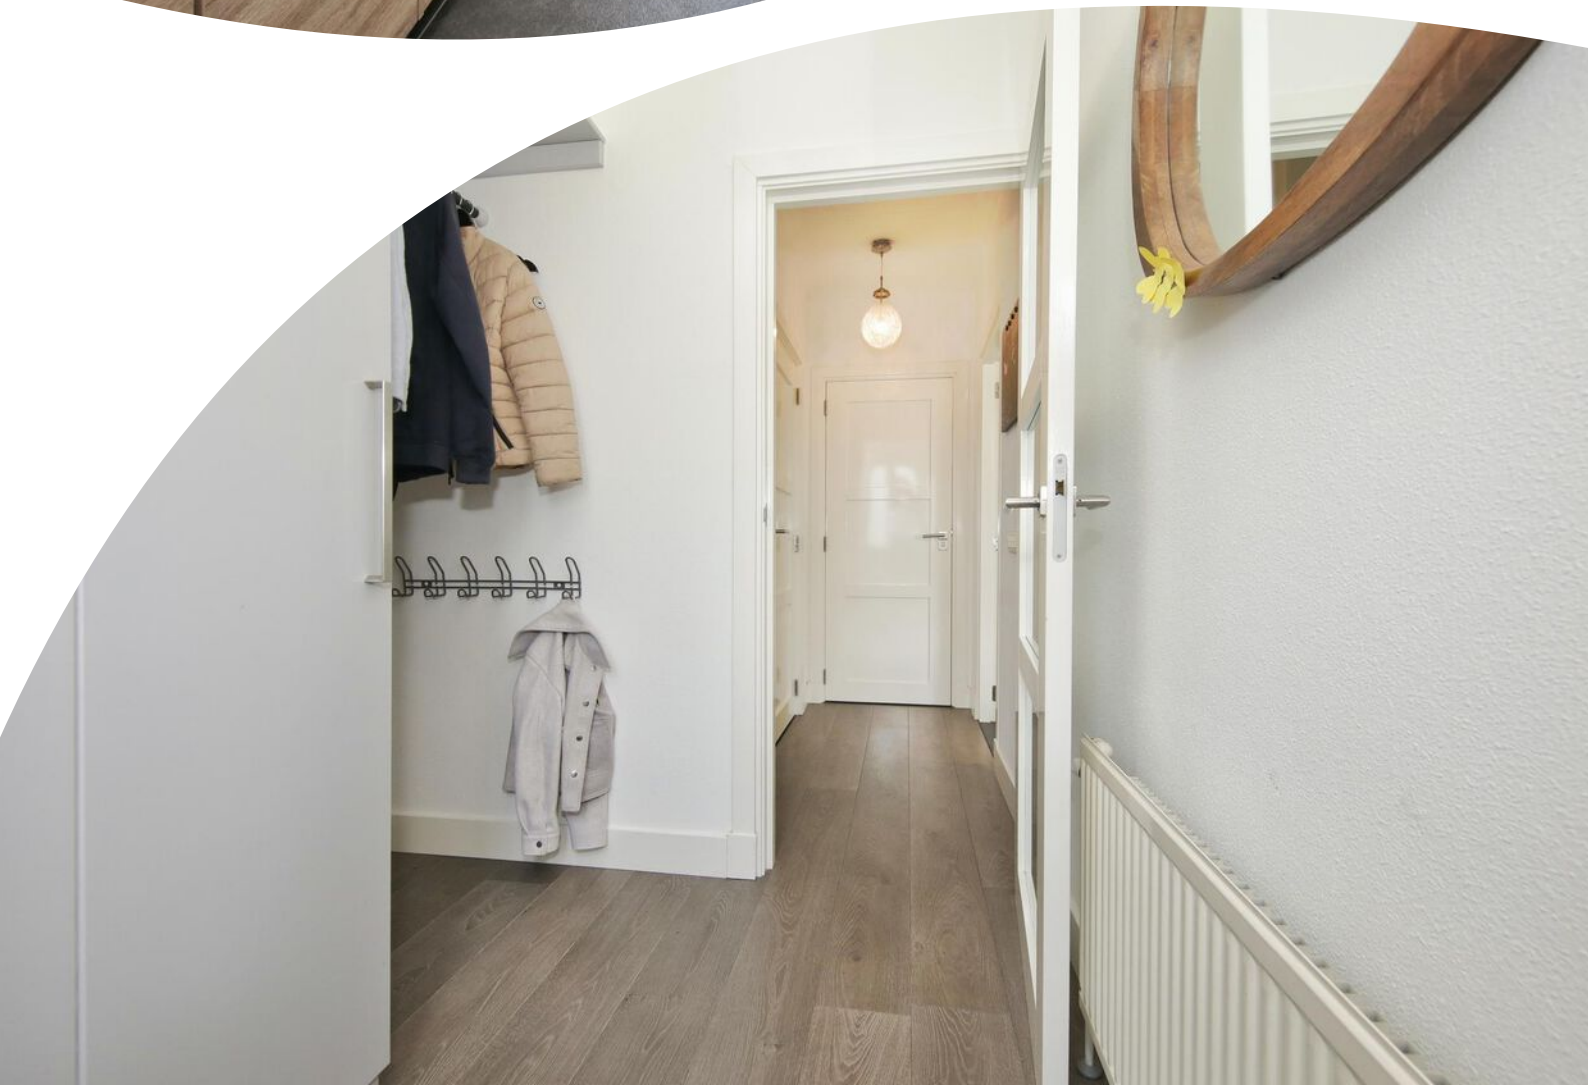





























Plattegrond



Situatie, PJ Warmerdamstraat 22 te De Zijk

De plattegronden zijn geschikt voor promotionele doeleinden.
Er kunnen geen rechten aan ontleend worden.

Plattegrond



Begane grond, PJ Warmerdamstraat 22 te De Zilk

De plattegronden zijn geschikt voor promotionele doeleinden.
Er kunnen geen rechten aan ontleend worden.


Plattegrond



1e Verdieping, PJ Warmerdamstraat 22 te De Zilk

De plattegronden zijn geschikt voor promotionele doeleinden.
Er kunnen geen rechten aan ontleend worden.

Plattegrond

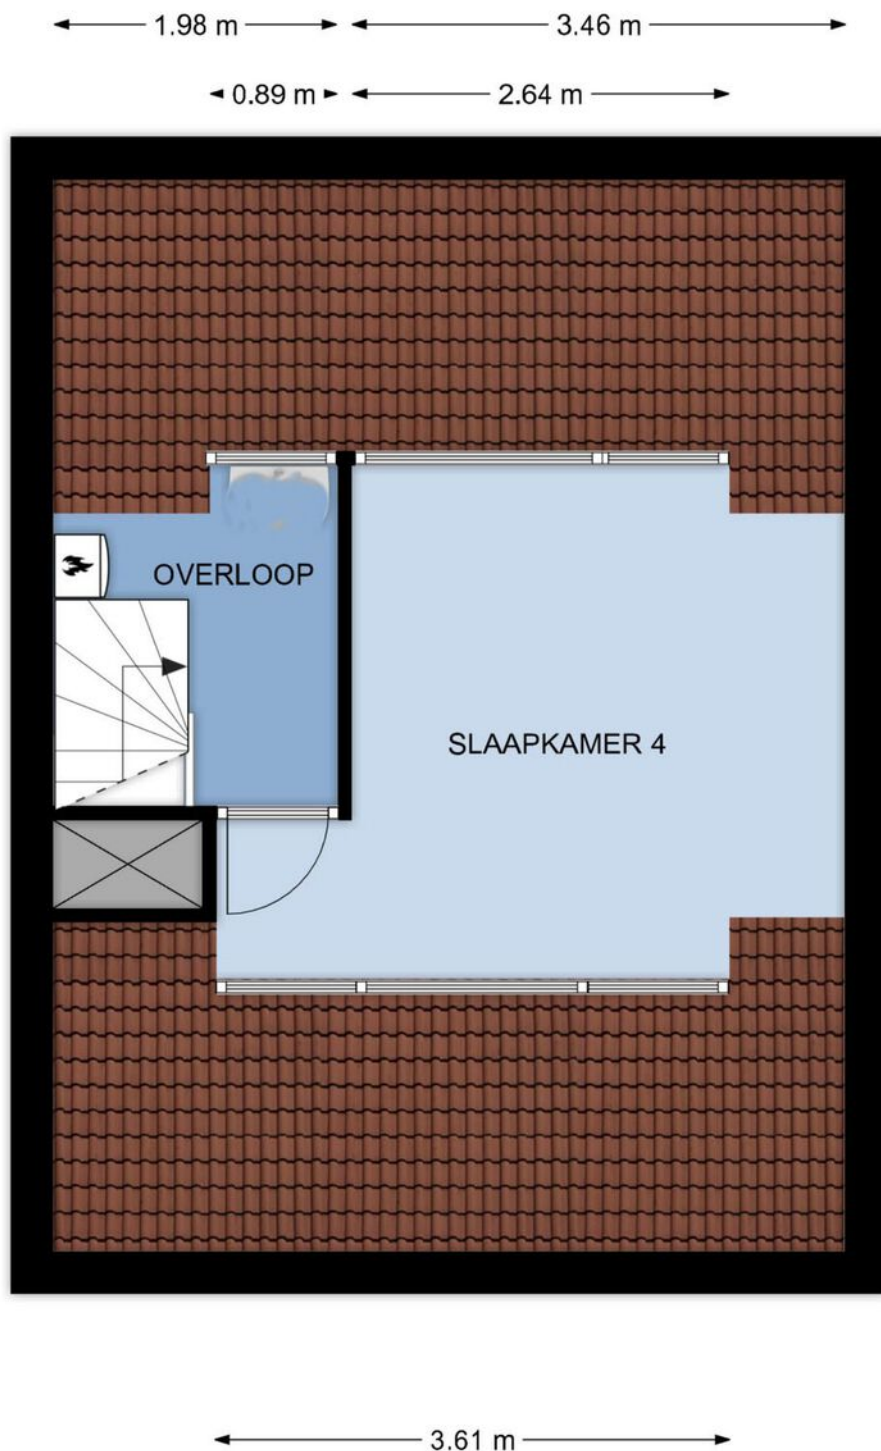

2e Verdieping, PJ Warmerdamstraat 22 te De Zilk

De plattegronden zijn geschikt voor promotionele doeleinden.
Er kunnen geen rechten aan ontleend worden.

Kadastrale kaart

Kadastrale kaart

Uw referentie: p j warmerdam 22



12345

25

Deze kaart is noordgericht

Perceelnummer

Huisnummer

Vastgestelde kadastrale grens

Voorlopige kadastrale grens

Administratieve kadastrale grens

Bebouwing

Schaal 1: 500

Kadastrale gemeente Noordwijkerhout

Sectie A

Perceel 2431

Aan dit uittreksel kunnen geen betrouwbare maten worden ontleend.


De Dienst voor het kadaster en de openbare registers behoudt zich de intellectuele eigendomsrechten voor, waaronder het auteursrecht en het databankenrecht.

Voor een eensluidend uittreksel, geleverd op 8 juli 2025

De bewaarder van het kadaster en de openbare registers

kadaster

Locatie op de kaart

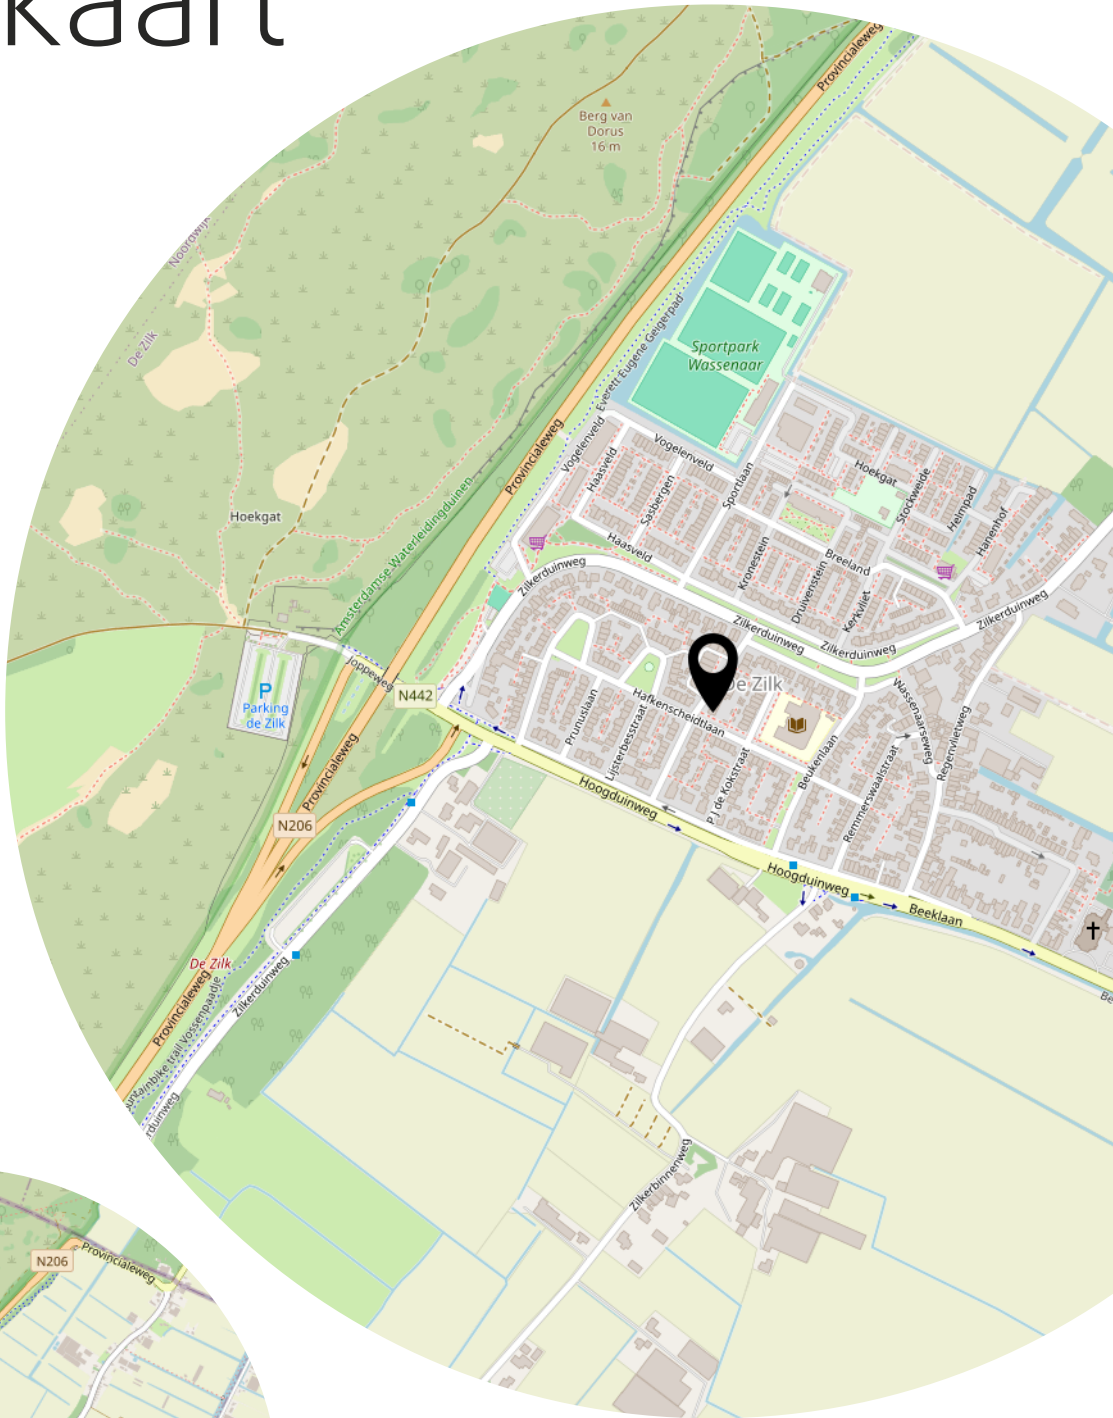

Lijst van zaken

	Blijft achter	Gaat mee	Ter overname
Woning - Interieur			
Verlichting, te weten			
- inbouwspots/dimmers	X		
- opbouwspots/armaturen/lampen/dimmers		X	
- losse (hang)lampen		X	
(Losse)kasten, legplanken, te weten			
- Kastenwand en keukenblok in bijkeuken	X		
- Kast met o.a. spiegeldeur in slaapkamer bijgebouw			X
Raamdecoratie/zonwering binnen, te weten			
- gordijnrails	X		
- gordijnen	X		
- vitrages	X		
- rolgordijnen	X		
- Plissé gordijnen in erkers woonkamer en zijraam woonkamer	X		
Vloerdecoratie, te weten			
- vloerbedekking	X		
- laminaat	X		
- plavuizen	X		
Overig, te weten			
- Kastenwand inclusief spiegeldeur in grootste slaapkamer	X		
- Kast en hoogslaper in kleinste slaapkamer op 1e verdieping	X		
- Kastenwand op overloop 2e verdieping	X		
- Schoenen en garderobe kast in hal BGG	X		
Woning - Keuken			
Keukenblok (met bovenkasten)	X		
Keuken (inbouw)apparatuur, te weten			
- kookplaat	X		
- afzuigkap	X		
- oven	X		
- combi-oven/combimagnetron	X		

Lijst van zaken

	Blijft achter	Gaat mee	Ter overname
- koelkast	X		
- vriezer	X		
- vaatwasser	X		
- Quooker	X		
- koffiezetapparaat	X		
- Ingebouwde warmhoudlade	X		
- Ingebouwde vacumeerlade	X		
Keukenaccessoires, te weten			
- Losse zwarte vakkenkast			X
Woning - Sanitair/sauna			
Toilet met de volgende toebehoren			
- toilet	X		
- toiletrolhouder	X		
- toiletborstel(houder)	X		
- fontein	X		
Badkamer met de volgende toebehoren			
- ligbad	X		
- douche (cabine/scherm)	X		
- wastafel	X		
- wastafelmeubel	X		
- planchet	X		
- toiletkast	X		
- toilet	X		
- toiletrolhouder	X		
- toiletborstel(houder)	X		
Woning - Exterieur/installaties/veiligheid/energiebesparing			
Kluis	X		
(Voordeur)bel	X		
(Veiligheids)sloten en overige inbraakpreventie	X		
Rookmelders	X		
(Klok)thermostaat	X		
Rolluiken	X		
Zonwering buiten			X

Lijst van zaken

	Blijft achter	Gaat mee	Ter overname
Telefoonaansluiting/internetaansluiting	X		
Zonnepanelen	X		
Warmwatervoorziening, te weten			
- CV-installatie	X		
- boiler	X		
Tuin - Inrichting			
Tuinaanleg/bestrating	X		
Bepanting	X		
Perenboompje bij voordeur		X	
Tuin - Verlichting/installaties			
Heater in overstek			X
Tuin - Bebouwing			
Tuinhuis/buitenberging	X		
Kasten/werkbank in tuinhuis/berging		X	
(Broei)kas	X		
Tuin - Overig			
Overige tuin, te weten			
- (sier)hek	X		
- Vijver met vijverpomp en aantal goudwindes	X		

De onderstaande clausules zullen worden opgenomen in de koopakte

Ouderdomsclausule:

Koper verklaart ermee bekend te zijn, dat de onroerende zaak dateert uit ca. 1960, wat betekent dat de eisen die aan de bouwkwaliteit gesteld mogen worden aanzienlijk lager liggen dan bij nieuwe woningen. Tenzij de verkoper de kwaliteit hiervan gegarandeerd heeft, staat hij niet in voor de funderingen, de vloeren, de leidingen, voor de elektriciteit, water en gas, de riolering en de afwezigheid van enig ongedierte c.q. schimmels (zoals bijvoorbeeld houtworm, boktor, zwam etc.). Bouwkundige kwaliteitsgebreken worden geacht niet belemmerend te werken op het in artikel 6.3 van de koopakte omschreven woongebruik.

Asbestclausule

In de onroerende zaak kunnen asbesthoudende stoffen / materialen aanwezig zijn. Indien deze worden verwijderd dienen door koper maatregelen en voorzieningen te worden getroffen die de wetgeving voorschrijft. Koper verklaart met deze wetgeving bekend te zijn en aanvaardt alle aansprakelijkheid en gevolgen die uit de aanwezigheid van asbest en/of de verwijdering van asbest uit de onroerende zaak kan voortvloeien. In afwijking van artikel 6.3. van deze koopakte en artikel 7:17 lid 1 en 2 BW komt het geheel of ten dele ontbreken van één of meer eigenschappen van de onroerende zaak voor normaal en bijzonder gebruik en het eventueel anderszins niet-beantwoorden van de zaak aan de overeenkomst als gevolg van de aanwezigheid van enig asbest in welke samenstelling en/of op welke plaats dan ook voor rekening en risico van koper. Bij het vaststellen van de koopsom is hier rekening mee gehouden. Koper vrijwaart verkoper voor elke aansprakelijkheid, hoe ook genaamd en onder welke titel dan ook, die uit de aanwezigheid en/of verwijdering van asbesthoudende stoffen/materialen kan voortvloeien.

Algemene woninginformatie

Verkoper kan niet instaan voor de kwaliteit van de fundering. Koper verklaart voor het ondertekenen van deze koopakte voldoende de gelegenheid te hebben gehad om zich te laten informeren over de feitelijke funderingssituatie en koper vrijwaart verkoper voor alle aansprakelijkheid met betrekking tot eventuele funderingsproblematiek. In afwijking van artikel 6.3. van deze koopakte en artikel 7:17 lid 1 en 2 BW komt het geheel of ten dele ontbreken van één of meer eigenschappen van de onroerende zaak voor normaal en bijzonder gebruik en het eventueel anderszins niet-beantwoorden van de zaak aan de overeenkomst als gevolg van gebreken aan de fundering dan ook voor rekening en risico van koper.

Milieuclausule

De verkoper verklaart dat hem/haar betreffende eventuele bodemverontreiniging niets bekend is. In afwijking van artikel 6.3. van deze koopakte en artikel 7:17 lid 1 en 2 BW, overeengekomen dat een eventuele bodemverontreiniging voor rekening en risico van koper komen. Koper vrijwaart verkoper voor elke aansprakelijkheid, hoe ook genaamd en onder welke titel dan ook, die uit de aanwezigheid en/of verwijdering van bodemverontreiniging kan voortvloeien

Notariskeuze

De notariële eigendomsoverdracht zal plaatsvinden bij de notaris van kopers keuze, mits deze is gelegen in een straal van 10 km. rondom de woning.

Deze koop is tot stand gekomen onder het beding "kosten koper". Derhalve neemt de koper kosten als kadasterkosten, kosten voor het opvragen van een uittreksel Kamer van Koophandel en kantoorkosten voor zijn rekening.

Door de notaris mag bij verkoper (maximaal) in rekening worden gebracht:

** € 250,00 inclusief BTW en kadasterkosten ten behoeve van het opstellen van een royementsakte (per geheel royement)*

** € 350,00 inclusief BTW ten behoeve van het opstellen van een royementsakte (per gedeeltelijk royement)*

** € 75,00 inclusief BTW en legalisatiekosten ten behoeve van het opstellen van een verkoopvolmacht*

** € 15,00 inclusief BTW ten behoeve van het telefonisch overmaken (spoedoverboeking).*

Indien de kosten meer bedragen dan bovenstaande tarieven, is verkoper gerechtigd deze door te belasten aan koper. Koper verplicht zich om de notaris over het bovenstaande te informeren.

Koper geeft de notaris middels ondertekening van deze koopakte opdracht om dienovereenkomstig te handelen en - indien van toepassing - voormelde kosten bij hem in rekening te brengen.

Overbrugging

Koper verleent bij deze onherroepelijk toestemming aan verkoper om het gekochte desgewenst tijdelijk - tot uiterlijk de overeengekomen dag van levering- te bezwaren met (overbruggings)hypotheek. Indien deze koopakte eerder in de openbare registers mocht zijn ingeschreven, zal het bepaalde in artikel 3, lid 3 boek 7 BW derhalve niet van toepassing zijn ten nadele van de desbetreffende hypotheekhouder. Het voorstaande laat uitdrukkelijk onverlet de verplichting van verkoper het verkochte aan koper op de overeengekomen datum te leveren, vrij van hypotheken, welke dan ook.

Zuiveringsclausule

Koper verleent bij deze volmacht aan verkoper, alsmede aan iedere afzonderlijke medewerker van de notaris die bij deze akte is aangewezen voor het verlijden van de akte van levering, namens koper mee te werken aan de akte waarbij de inschrijving van de onderhavige koopovereenkomst in de daartoe bestemde openbare registers waardeloos wordt verklaard. Deze volmacht is alleen geldig, als koper als gevolg van bijvoorbeeld vernietiging, ontbinding, tijdsverloop of andere oorzaak ieder belang rechtens heeft verloren bij bedoelde inschrijving. Indien de overeenkomst wordt ontbonden na het moment van inschrijving dan zijn in tegenstelling tot het bepaalde in artikel 13 alle inschrijfkosten voor degene die de ontbinding inroept.

Toestemming informatie nodig volgens AVG (Algemene Verordening Gegevensbescherming)

A.1 *Bij deze verlenen partijen (koper en verkoper) de notaris die het transport begeleidt de opdracht tot het doorzetten van de (concept) akte van levering en de (concept) nota van afrekening aan de verkoopmakelaar en de aankoopmakelaar. De aankoopmakelaar en verkoopmakelaar worden door het ontvangen van de (concept) akte van levering en (concept) nota van afrekening in staat gesteld om te controleren of de afspraken uit de (concept) akte van levering en de (concept) nota van afrekening overeenkomen met hetgeen koper en verkoper overeengekomen zijn in de getekende koopovereenkomst.*

A.2 *Bij deze verlenen partijen (koper en verkoper) toestemming aan de verkoopmakelaar die het recht heeft de relevante stukken omtrent het verkochte, zoals onderhavige koopovereenkomst en het eigendomsbewijs, door te zetten aan de taxateur die in opdracht van koper, ter uitvoering van het gestelde in artikel 18 van deze koopovereenkomst, de woning zal taxeren. De taxateur wordt door het ontvangen van de relevante stukken in staat gesteld om de taxatie uit te voeren overeenkomstig de aan de taxatie gestelde eisen zoals voorgeschreven door marktpartijen als de NVM, het NRVt, de taxatie validatie instituten en hypotheekverstrekkers.*

Deze informatie is door ons met de nodige zorgvuldigheid samengesteld. Onzerzijds wordt echter geen enkele aansprakelijkheid aanvaard voor enige onvolledigheid, onjuistheid of anderszins, dan wel de gevolgen daarvan.

ALGEMENE INFORMATIE

Onderzoeksplicht

Hoewel gestreefd is naar een zo nauwkeurig mogelijke inventarisatie van de beschikbare gegevens, moet ervan worden uitgegaan dat het voorgenoemde slechts indicatief is. De gegevens (bedragen, jaartallen, omschrijving, etc.) zijn soms verkregen door mondelinge informatie, soms zijn ze uit het geheugen opgediept. De verkoper is nadrukkelijk gevraagd bij hem bekende gebreken te melden. De koper heeft echter zijn eigen onderzoeksplicht naar alle zaken die voor hem van belang kunnen zijn en kan zich nimmer beroepen op onbekendheid met feiten die hij zelf had kunnen waarnemen of die kenbaar waren uit de openbare registers. Uw makelaar kan u hierover informeren.

Erfdienstbaarheden en bijzondere bepalingen

Aan elke onroerende zaak kunnen bijzondere bepalingen verbonden zijn. Deze worden aan elke opvolgende eigenaar opgelegd. Ze staan gewoonlijk in het eigendomsbewijs. Een kopie van het eigendomsbewijs is op te vragen via de verkopende makelaar.

Bieden:

Een woning verkopen en kopen kan op verschillende manieren:

Één daar van is **per inschrijving***, een methode waarbij diverse belangstellenden tegelijk een bod uitbrengen. Er wordt dan een uiterste dag en tijdstip voor genoemd door de makelaar waarop alle voorstellen binnen horen te zijn. Nadat bekend is gemaakt dat een woning via inschrijving in de verkoop komt, heeft u enige tijd om te beslissen of u wilt gaan bieden.

Een andere, veel gebruikte methode is **het Amsterdams Biedingssysteem***, daarbij is pas sprake van een onderhandeling wanneer op het eerste bod van een kandidaat-koper een tegenvoorstel van verkoper volgt. In deze fase wordt niet met andere gegadigden onderhandeld. Er wordt wel bezichtigd. De makelaar mag pas met derden onderhandelen wanneer de onderhandeling met de eerste kandidaat-koper gegadigde op niets zijn uitgelopen. Wel kan een derde een eenmalig uiterst bod uitbrengen.

De eerste bidder wordt dan in de gelegenheid gesteld ook zijn uiterste bod te doen. De verkoper bepaalt daarna aan welke bidder de woning wordt gegund. De makelaar verstrekt geen gegevens aan derden over de hoogte van de geboden bedragen. Zolang er geen overeenstemming is zijn partijen niet aan elkaar gebonden.

*Het staat de verkoper - ook tijdens het biedingproces- vrij om de wijze van bieden en/of onderhandelen te wijzigen. Geen enkele bidder of gegadigde kan enig recht ontlenen aan de gehanteerde of te hanteren biedsystemen. Vraag bij onduidelijkheden de betreffende makelaar naar het gehanteerde biedingssysteem voor deze woning.

Een bod dient ten allen tijde binnen één werkdag schriftelijk te worden bevestigd aan ons kantoor (lieft per email)

Gunning

Verkoper behoudt zich uitdrukkelijk het recht voor het object te gunnen aan de gegadigde van zijn keuze. Een overeenkomst komt tot stand indien overeenstemming is bereikt over zowel de koopsom en de oplevering, bijkomende voorwaarden en roerende zaken.

Ontbindende voorwaarden

Ontbindende voorwaarden worden alleen in de koopakte opgenomen indien deze uitdrukkelijk bij de bieding worden gemeld.

Schriftelijke vastlegging

Uit de overeenkomst vloeien pas verplichtingen voort als beide partijen de koopakte hebben ondertekend. De partij die deze akte als eerste ondertekent, doet dit onder voorbehoud dat hij uiterlijk op de 5de werkdag nadat hij de akte ondertekend heeft (een kopie van) de door beide partijen ondertekende akte heeft ontvangen. Indien de eerste ondertekenaar niet tijdig (een kopie van) de door beide partijen ondertekende akte heeft ontvangen, heeft hij het recht zich op het voorbehoud te beroepen, waardoor hij niet (meer) gebonden is. Dit recht vervalt als daar niet uiterlijk op de tweede werkdag nadat alsnog (een kopie van) de door beide partijen ondertekende akte is ontvangen, gebruik van is gemaakt.

Meetinstructie

De Meetinstructie is gebaseerd op de NEN2580. De Meetinstructie is bedoeld om een meer eenduidige manier van meten toe te passen voor het geven van een indicatie van de gebruiksoppervlakte. De Meetinstructie sluit verschillen in meetuitkomsten niet volledig uit, door bijvoorbeeld interpretatieverschillen, afrondingen of beperkingen bij het uitvoeren van de meting.

Rechtsgeldige koopovereenkomst pas ná ondertekening

Een mondelinge overeenstemming tussen de particuliere verkoper en de particuliere koper is niet rechtsgeldig. Met andere woorden: er is geen koop. Er is pas sprake van een rechtsgeldige koop als de particuliere verkoper en de particuliere koper de koopovereenkomst hebben ondertekend. Dit vloeit voort uit artikel 7:2 Burgerlijk Wetboek. Een bevestiging van de mondelinge overeenstemming per email of een toegestuurd concept van de koopovereenkomst wordt overigens niet gezien als een ‘ondertekende koopovereenkomst’.

Bezichtiging

U kunt een vrijblijvende bezichtiging aanvragen bij ons kantoor. De makelaar verzorgt graag een rondleiding door de woning en geeft u daarbij alle mogelijke informatie. Wij zijn benieuwd naar uw reactie, laat ons dus gerust weten wat u van de woning vindt. Ook als de woning niet aan uw eisen voldoet horen wij dit graag om de verkoper hiervan op de hoogte te brengen, of u verder te helpen met het zoeken naar een geschikte woning.

Verdere informatie

Alle belangrijke informatie is bij de verkopend makelaar tijdens kantooruren ter inzage. In veel gevallen kunnen kopieën worden verkregen of kunnen de gegevens aan u worden verzonden via email. Deze informatie wordt aan meerdere personen verstrekt. Aan deze gegevens kunnen geen rechten worden ontleend. De aanbieding van dit object dient te worden gezien als een uitnodiging tot het doen van een bieding. Keijser & Drieman Makelaars raadt geïnteresseerden aan, voor het doen van een bieding een eigen NVM-makelaar in te schakelen voor de begeleiding bij de aankoop.

Disclaimer

Deze informatie is door ons met de nodige zorgvuldigheid samengesteld. Onzerzijds wordt echter geen enkele aansprakelijkheid aanvaard voor enige onvolledigheid, onjuistheid of anderszins, dan wel degevolgen daarvan. Alle opgegeven maten en oppervlakten zijn indicatief.

Heeft u interesse?

Keijser & Drieman NVM Makelaars Haarlem: het fundament van zorgeloos aan- en verkopen

Keijser & Drieman NVM Makelaars is hét leidende makelaarskantoor in de aan- en verkoop van onroerende zaken (zowel bestaande woningen als nieuwbouwwoningen) en het verrichten van taxaties in Haarlem en omstreken. U vindt ons aan de rand van het historische centrum van Haarlem, op de Verspronckweg 131. Een prachtige, centraal gelegen locatie met eigen parkeergelegenheid aan één van de uitvalswegen op een goede zichtlocatie. Het biedt ons een perfecte mogelijkheid om de gehele regio te bereiken en onze woningportefeuille optimaal te presenteren aan uw potentiële koper.

Waarom kiest u voor Keijser & Drieman?

Verhuizen is niet zomaar iets. Het gaat gepaard met veel gevoel, twijfels en onzekerheden. Wij beseffen dat als geen ander. Wij begeleiden en ontzorgen u vanaf de eerste kennismaking tot en met de sleuteloverdracht bij de notaris. Dat doen we met een team van vakmensen met veel ervaring en grote betrokkenheid. Al onze makelaars zijn stuk voor stuk gecertificeerd (Kandidaat)Makelaar-Taxateur en geregistreerd bij de NVM. Wij zorgen ervoor dat uw woning zowel offline als online maximaal zichtbaar is voor de potentiële kopers. U kunt zich focussen op het gevoel.

Wilt u eens vrijblijvend kennismaken? Wij nodigen u van harte uit bij ons op de Verspronckweg 131. Ideaal te combineren met een bezoekje aan de stad Of bel ons op 023-532 1516.



Verspronckweg 131
2023 BE Haarlem

023 - 5321516 | haarlem@keijserdrieman.nl
www.keijserdrieman.nl

